
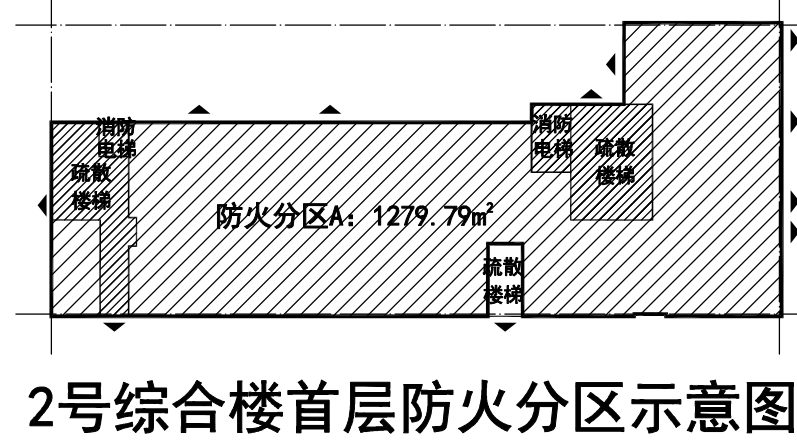


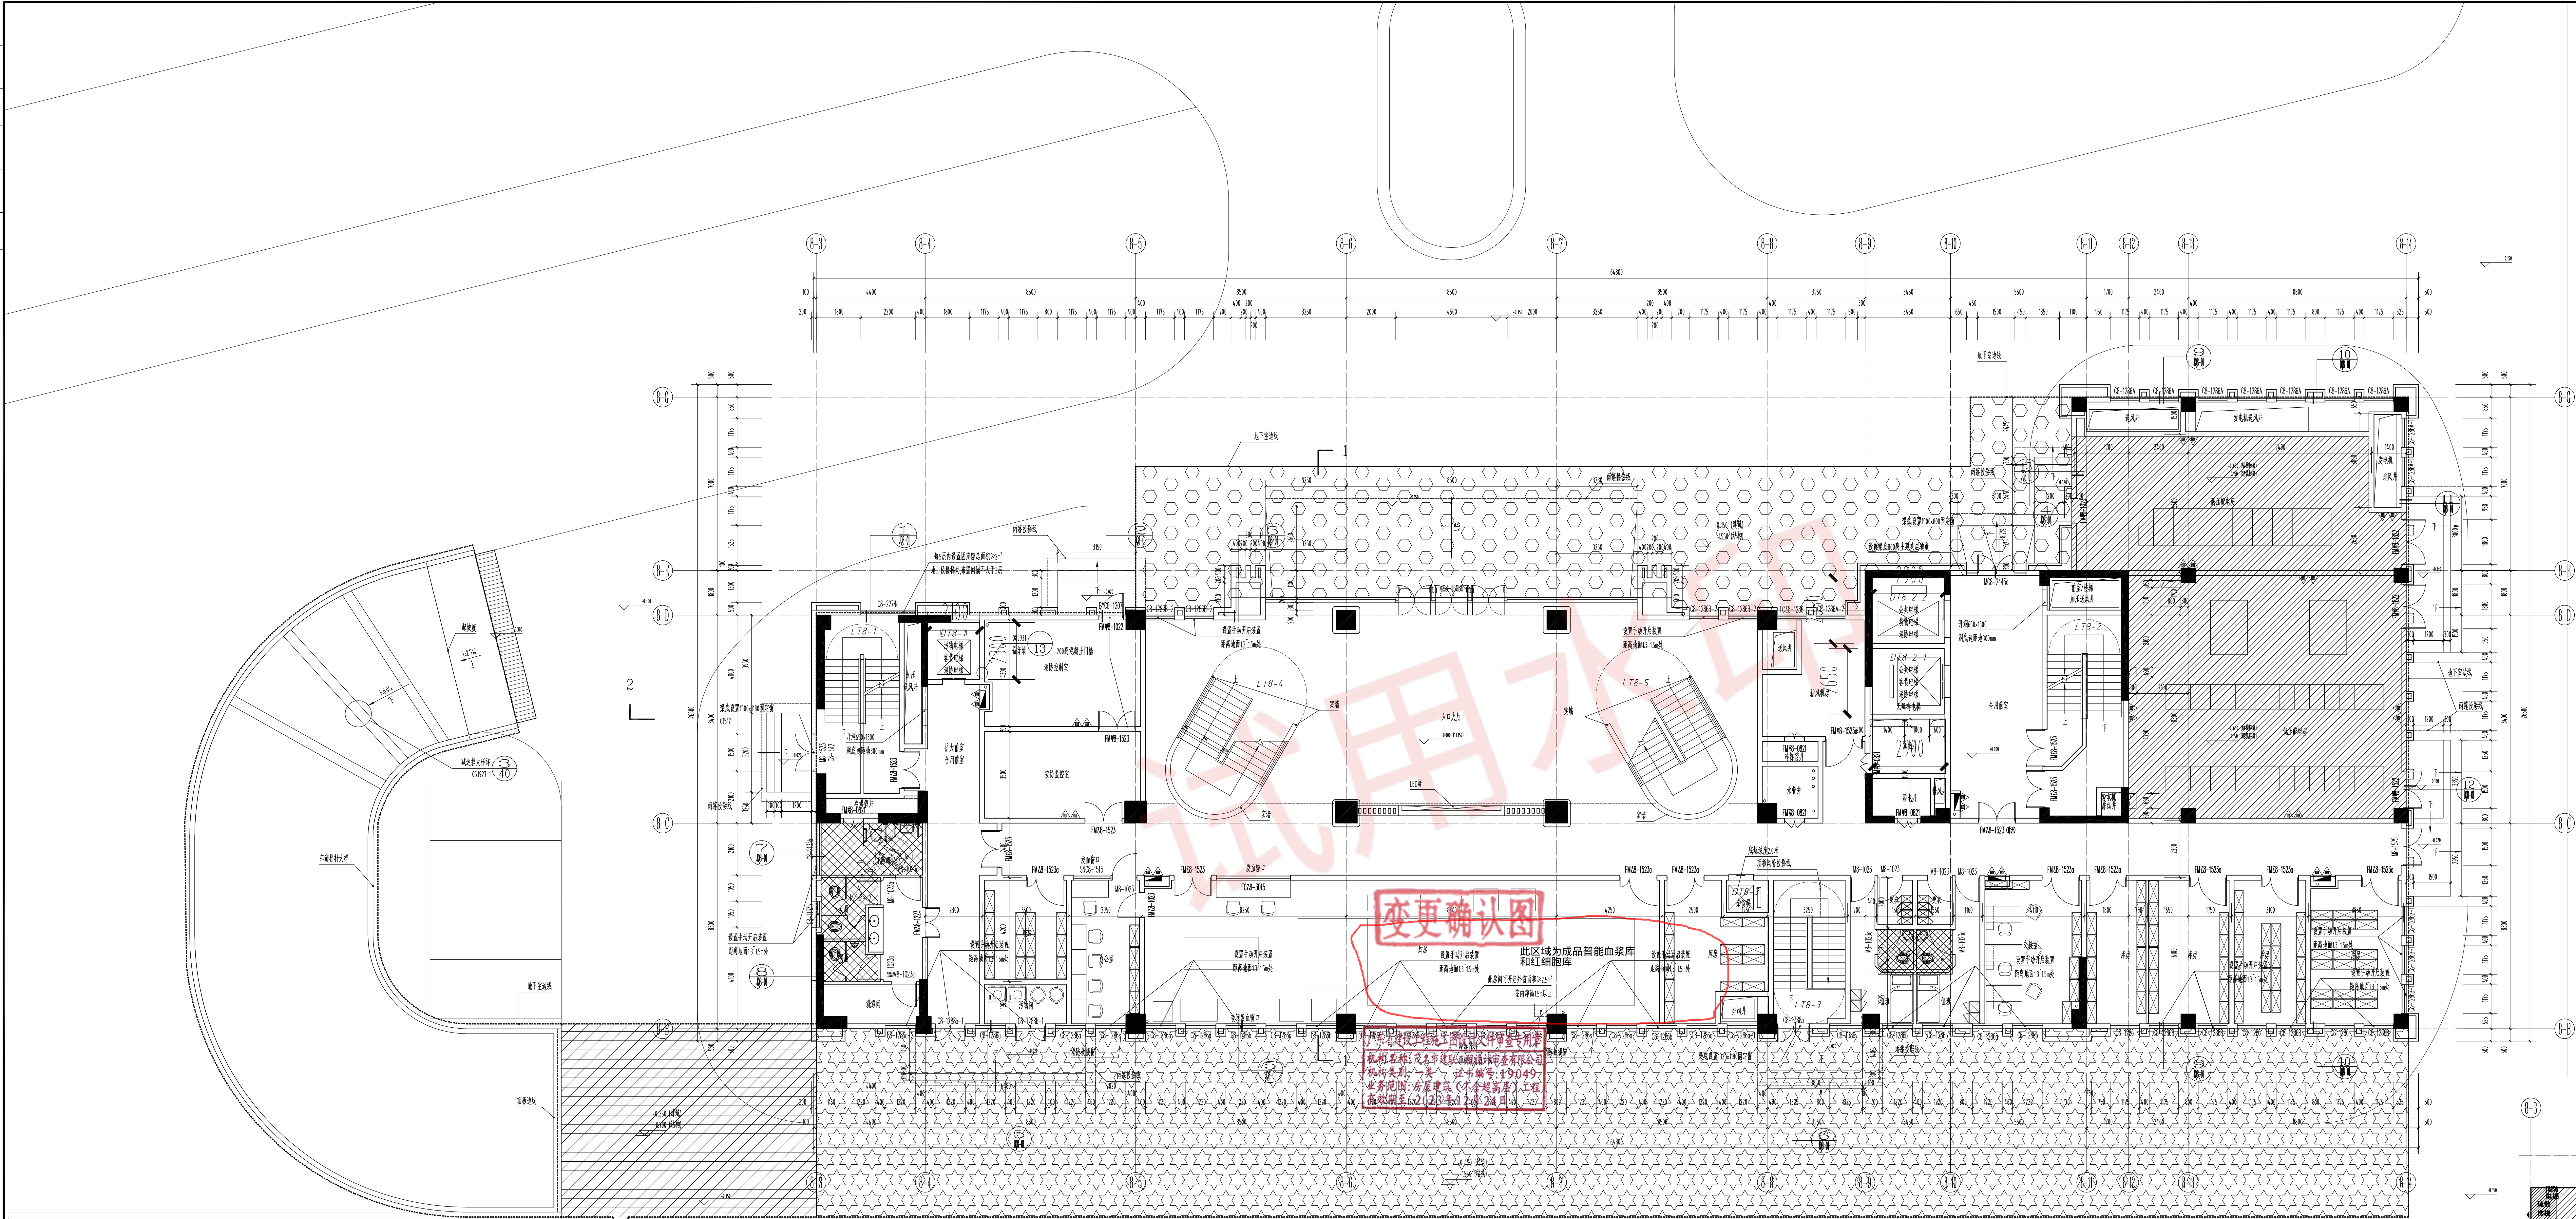

防火分区	功能	面积	疏散设计人数	每100人最小疏散净宽度	计算疏散宽度	设计疏散宽度
防火分区A	办公、库房	1279.79m ²	37人	100m/百人	0.37m	9.0m

首层平面图 1:100

当层建筑面积: 1279.79m²
总建筑面积: 12837.24m²

疏散宽度计算表

附注:

注册章

中华人民共和国一级注册建筑师

姓名：曾奕辉
注册号：4401487-003
有效期：至2022年6月30日

出图章

广东省建设工程勘察设计出图专用章

单位名称:广东华方工程设计有限公司
业务范围:建筑行业甲级
资质证书编号:AZ34004396
有效期至:2025年01月06日

东华方工程设计有限公司

工程设计甲级 设计证书编号 A144014879

规划乙级 人防工程设计乙级

曾奕輝	
-----	---

李虹	10
----	----

人	曾奕輝	
---	-----	---

姓名	连建民	10-28
----	-----	-------

人	郑海琛	2014
---	-----	------




茂名市中医院

茂名市中医院新院区
(ZNCM-00地块)


2号综合楼


首层平面图

142/143

EFY-J30300700	设计阶段	施工
---------------	------	----

建筑	图 号	P8
----	-----	----

第一版	日 期	202
-----	-----	-----